


Profil-1: (NIZVODNA STRANA)

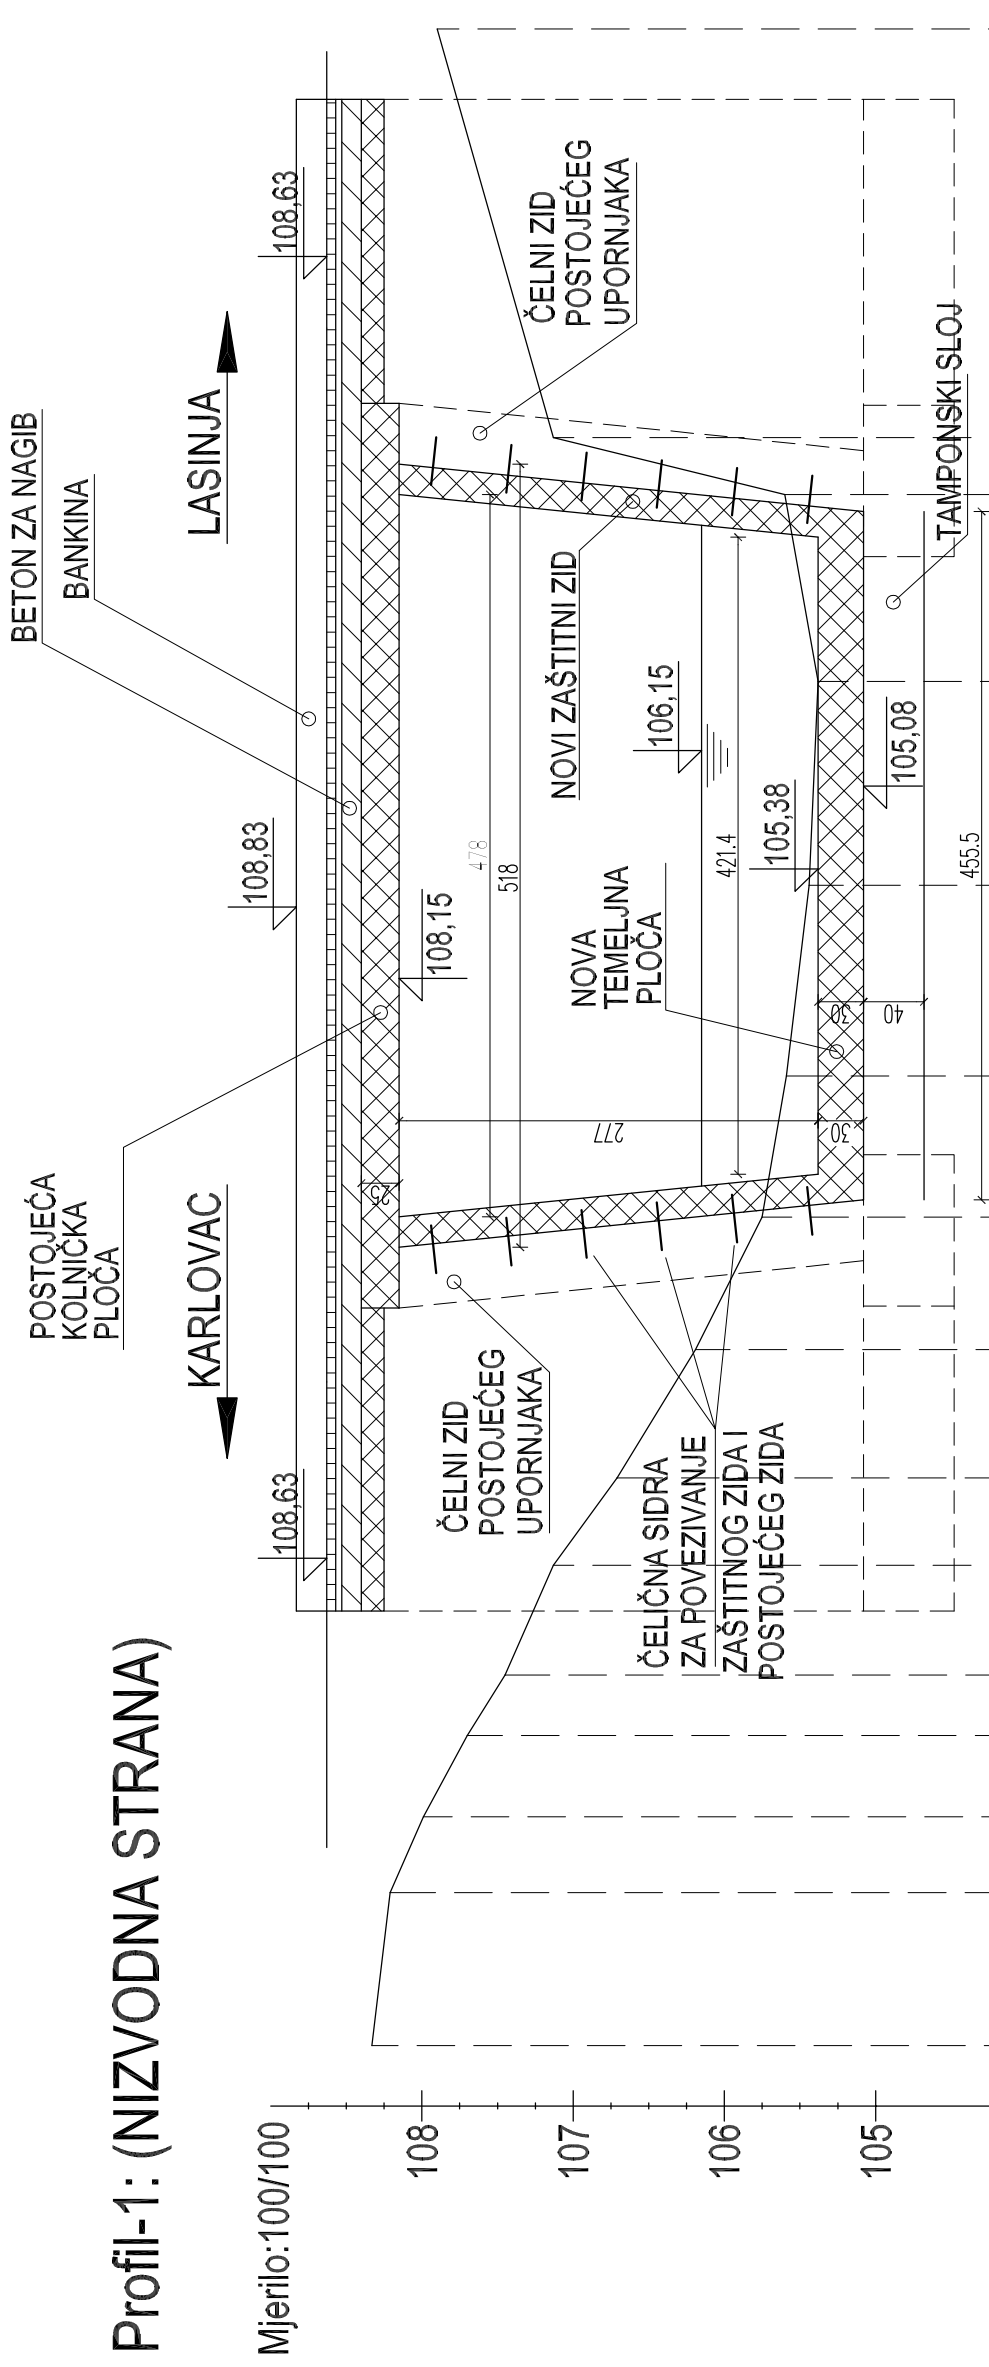

Stacionaža	10.61	11.63	12.13	12.66	13.06	13.79	14.37	15.22	16.09	17.03	18.29	19.64	20.87	21.25	23.95
Kota terena	108.33	108.21	107.99	107.70	107.45	107.13	106.71	106.19	105.75	105.59	105.44	105.38	105.60	107.13	107.90
Naziv točke	4	5	6	7	8	9	10	11	12	13	14	15	16	17	18



d.o.o. za arhitektonske i inženjerske djelatnosti
tehničko savjetovanje, računarstvo i trgovinu

Investitor :	ŽUPANIJSKA UPRAVA ZA CESTE KARLOVAC Belajske Poljice, Poslovni park Karlovac 1a 47000 Karlovac
Naziv građevine :	CESTOVNI PROPUST (MOST) NA ŽC 3153 U BANSKOM KOVAČEVCU - SANACIJA I OBNOVA
Vrsta projekta :	GLAVNI PROJEKT
Sadržaj :	POPREČNI PRESJEK U PROFILU I (NIZVODNA STRANA)
Mjerilo :	1:50
Datum :	svibanj, 2017.

Projektant	BRANKO ČORDAŠEV dipl. ing. grad.	Projektant	BORIS ŠTAMBUK dipl. ing. grad.
Projektant suradnik	BORIS ŠTAMBUK dipl. ing. grad.	Tehnička obrada	BORIS ŠTAMBUK dipl. ing. grad.
Broj projekta :	P-33/2017	Lišt broj	6.