


POSTOJEĆA
KOLNIČKA
PLOČA

PJEŠAČKA STAZA

Profil-2: (UZVODNA STRANA)

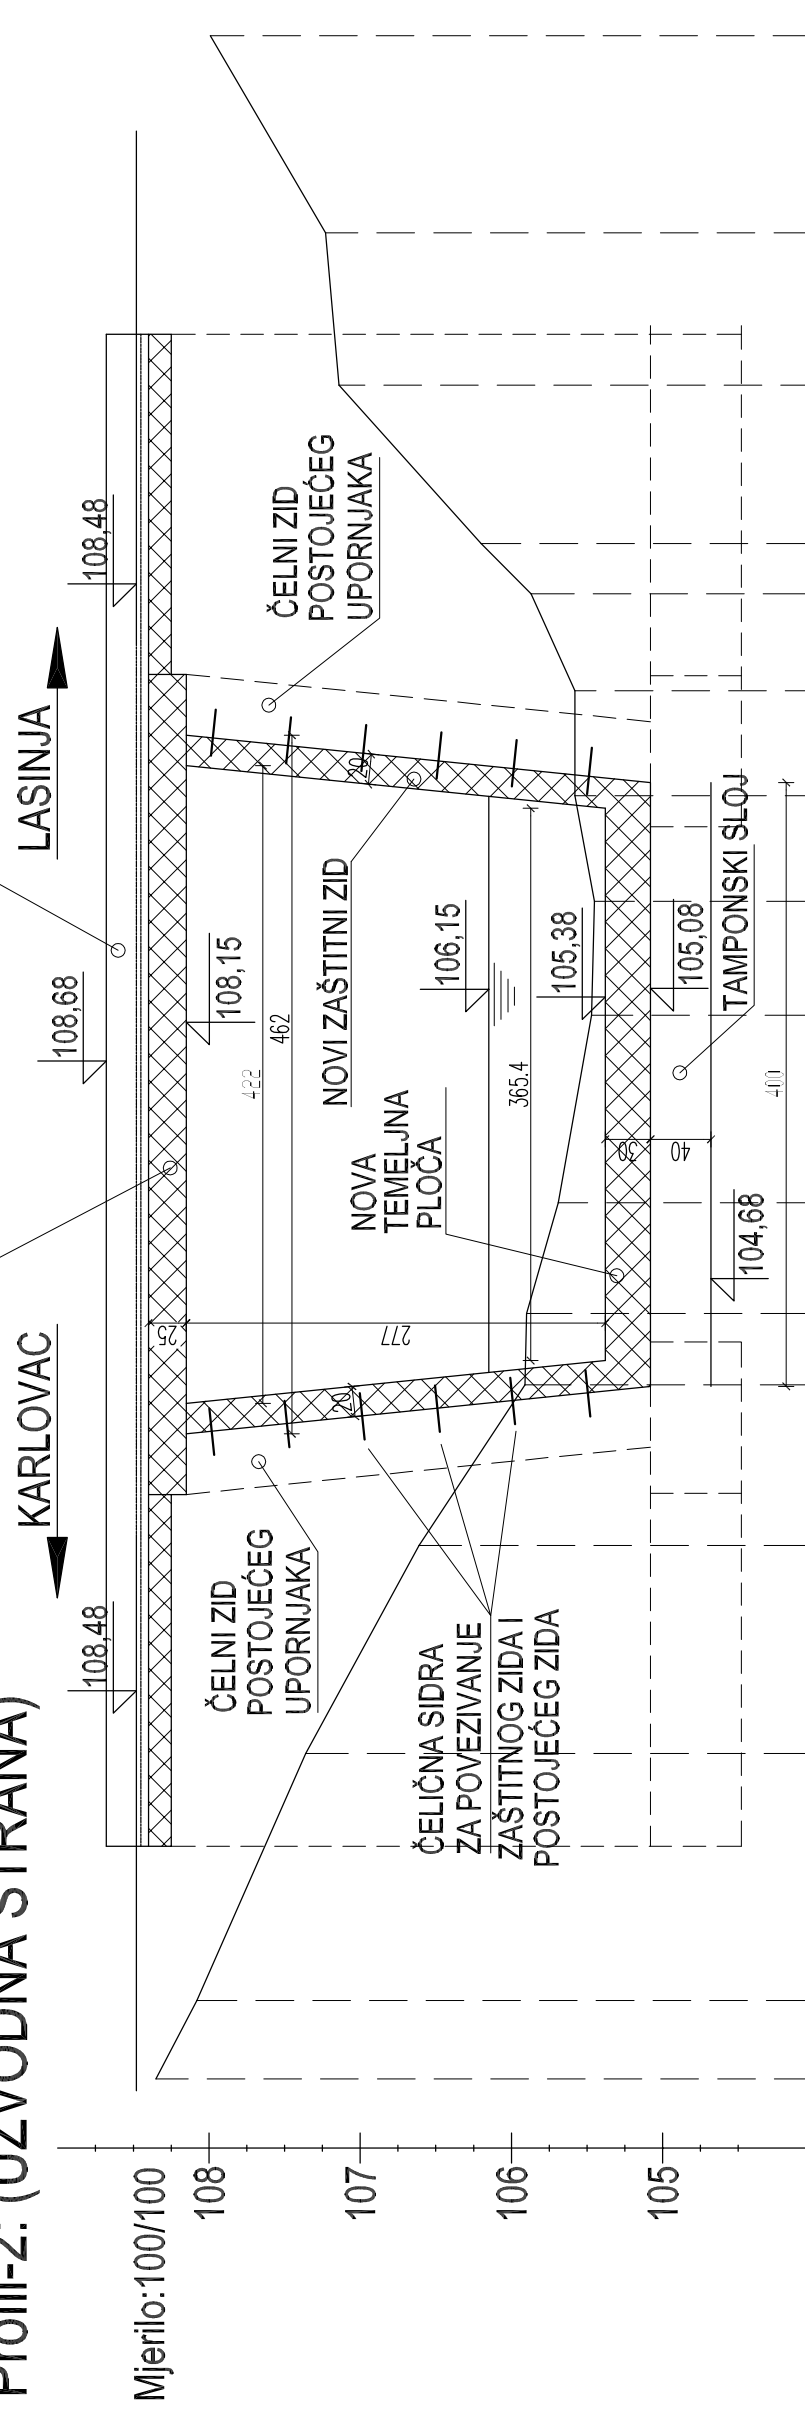

Stacionaža	8.39	8.91	10.55	11.92	12.98	13.46	14.19	15.43	16.18	16.88	17.58	18.22	18.55	19.60	20.60	21.91
Kota terena	108.35	108.08	107.36	106.61	105.91	105.90	105.69	105.47	105.45	105.58	105.58	105.87	106.20	107.14	107.23	107.99
Naziv točke	21	22	23	24	25	26	27	28	29	30	31	32	33	34	35	36

ARHING

d.o.o. za arhitektonske i inženjerske djelatnosti
tehničko savjetovanje, računovodstvo i trgovinu

Investitor :	ŽUPANIJSKA UPRAVA ZA CESTE KARLOVAC Belajske Poljice, Postovni park Karlovac 1a 47000 Karlovac
Naziv građevine :	CESTOVNI PROPUST (MOST) NA ŽC 3153 U BANSKOM KOVAČEVČU - SANACIJA I OBNOVA
Vrsta projekta :	GLAVNI PROJEKT
Mjerilo :	1:50
Sadržaj :	POPREČNI PRESJEK U PROFILU 2 (UZVODNA STRANA)
Datum :	svibanj, 2017.

Projektant	BRANKO ČORDAŠEV dipl. ing. građ.
Projektant suradnik	BORIS ŠTAMBUK dipl. ing. građ.
Tehnička obrada	BORIS ŠTAMBUK dipl. ing. građ.
Broj projekta :	P-33/2017
List broj	7.