

920


NOVA KOLNIČKA
PLOČA

PJEŠAČKA STAZA

Profil-2: (NOVI DIO)

KARLOVAC

LASINJA

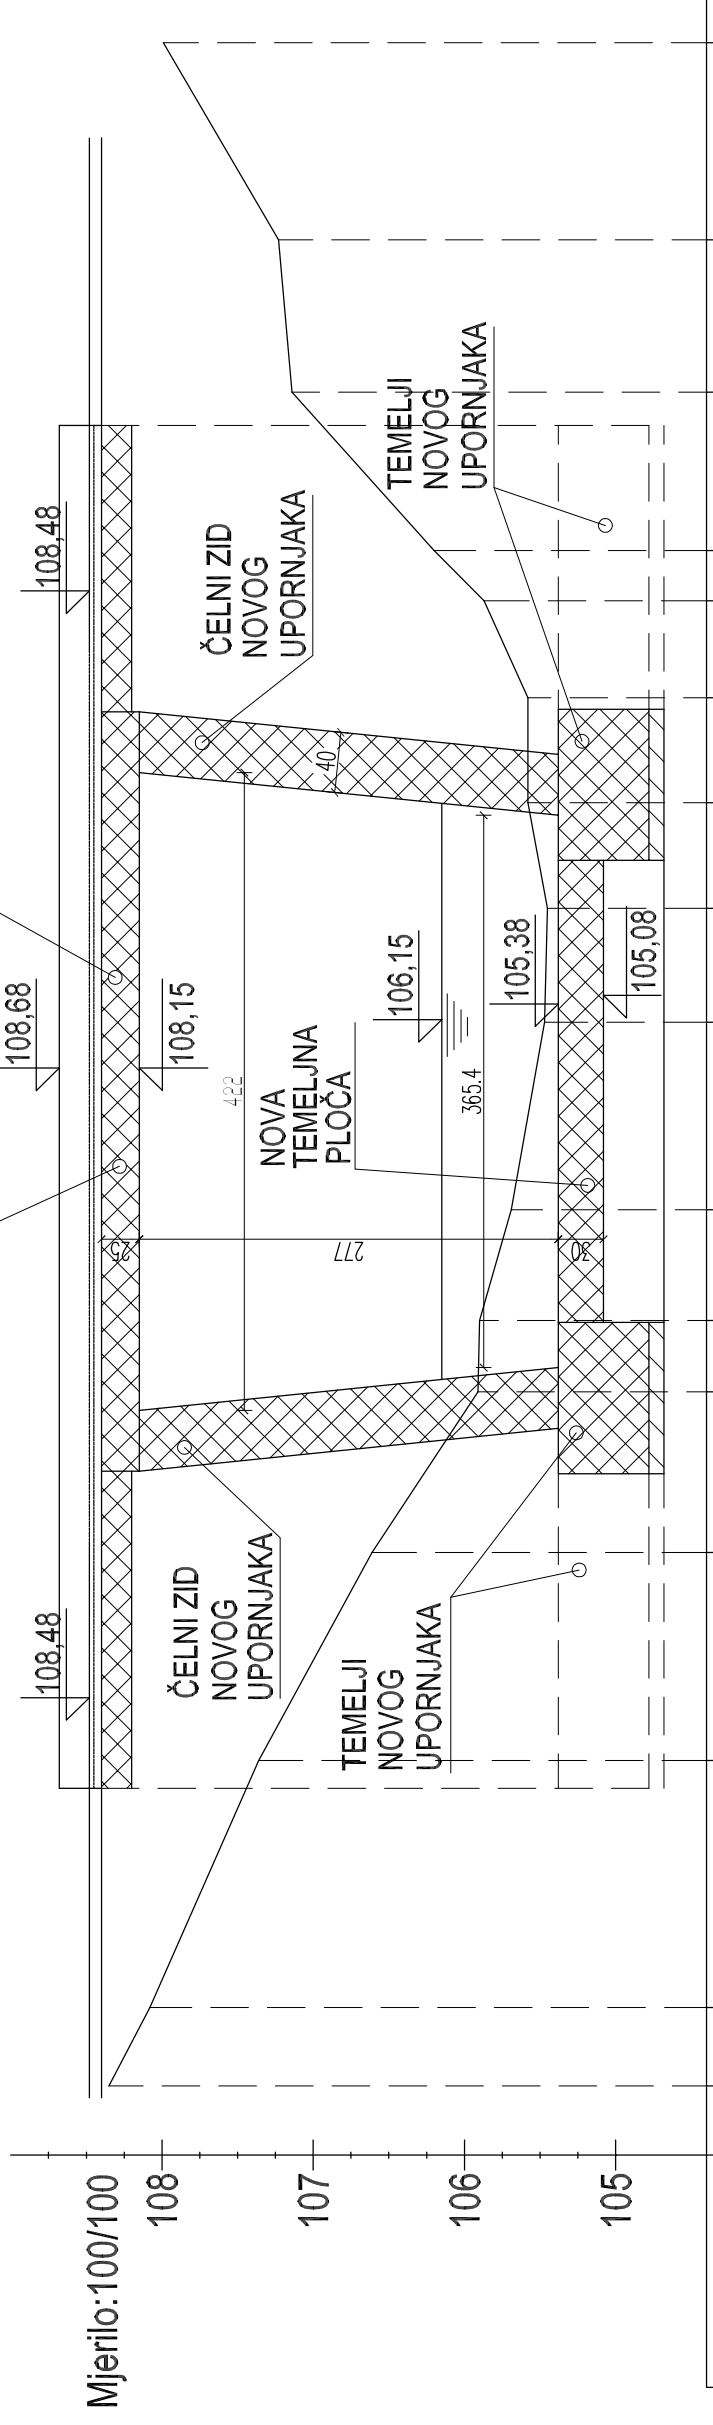

| | | | | | | | | | | | | | | | | |
|-------------|--------|--------|--------|--------|--------|--------|--------|--------|--------|--------|--------|--------|--------|--------|--------|--------|
| Stacionaža | 8.39 | 8.91 | 10.55 | 11.92 | 12.98 | 13.46 | 14.19 | 15.43 | 16.18 | 16.88 | 17.58 | 18.22 | 18.55 | 19.60 | 20.60 | 21.91 |
| Kota terena | 108.35 | 108.08 | 107.36 | 106.61 | 105.91 | 105.90 | 105.69 | 105.47 | 105.45 | 105.58 | 105.58 | 105.87 | 106.20 | 107.14 | 107.23 | 107.99 |
| Naziv točke | 21 | 22 | 23 | 24 | 25 | 26 | 27 | 28 | 29 | 30 | 31 | 32 | 33 | 34 | 35 | 36 |

ARHING

d.o.o. za arhitektonske i inženjerske djelatnosti
tehničko savjetovanje, računovodstvo i trgovinu

| | |
|-------------------|---|
| Investitor : | ŽUPANIJSKA UPRAVA ZA CESTE KARLOVAC Belajske Poljce, Poslovni park Karlovac 1a 47000 Karlovac |
| Naziv građevine : | CESTOVNI PROPUST (MOST) NA ŽC 3153 U BANSKOM KOVAČEVCU - SANACIJA I OBNOVA |
| Vrsta projekta : | GLAVNI PROJEKI |
| Mjerilo : | 1:50 |
| Sadržaj : | POPREČNI PRESJEK U PROFILU 2 (NOVIZVEĐENIDIO) |
| Datum : | svibanj, 2017. |

| | |
|---------------------|--------------------------------------|
| Projektant | BRANKO ČORDAŠEV dip.l. ing. građ. |
| Projektant suradnik | BORIS ŠTAMBUK dip.l. ing. građ. |
| Tehnička obrada | BORIS ŠTAMBUK dip.l. ing. građ. |
| Broj projekta : | P-33/2017 |
| Lista broj | 8. |